


แผนที่โครงการเสริมผิวจราจรถนนลูกรัง บ้านโนนคำ หมู่ที่ 8 ตำบลนางาม อำเภอเรณูนคร จังหวัดนครพนม พอสั่งเขย

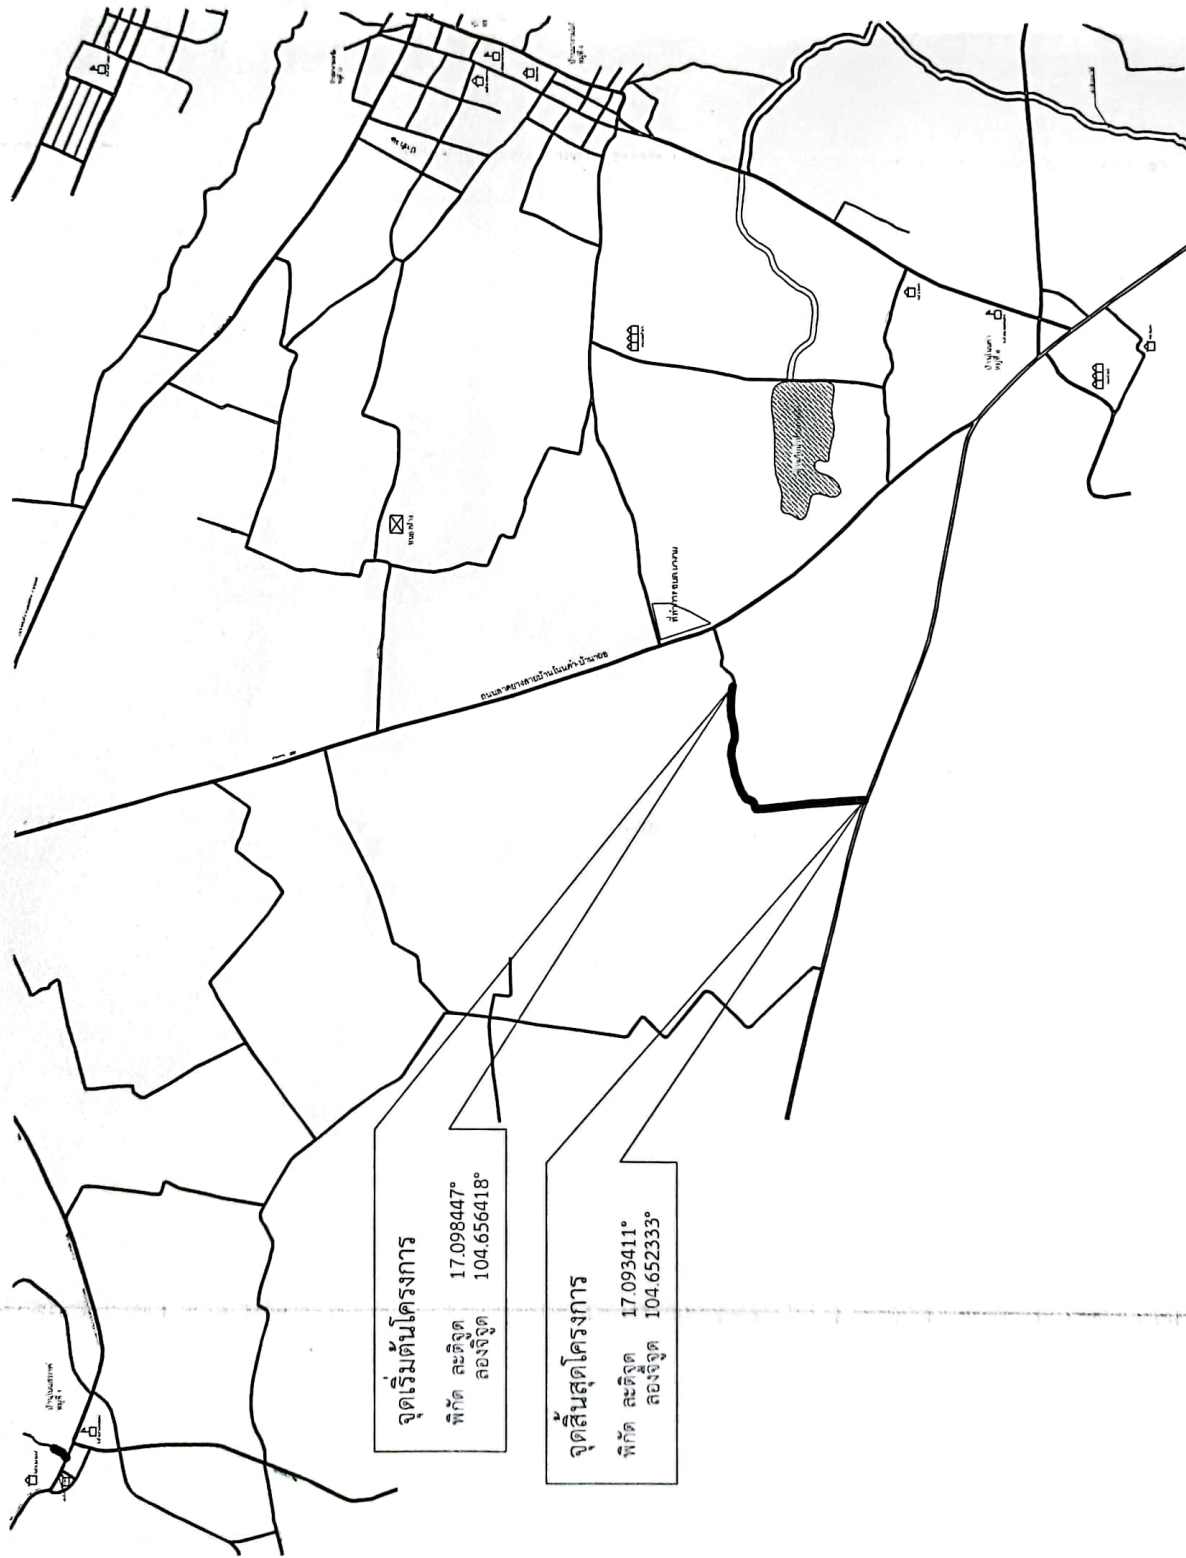

จุดเริ่มต้นโครงการ
พิกัด ละติจูด 17.098447°
ลองจิจูด 104.656418°

จุดสิ้นสุดโครงการ
พิกัด ละติจูด 17.093411°
ลองจิจูด 104.652333°

หมายเหตุ โครงการเสริมผิวจราจรถนนลูกรัง บ้านโนนคำ หมู่ที่ 8
- กว้าง 4.00 เมตร ยาว 950.00 เมตร พร้อมปรับเกสียให้เรียบร้อย

องค์การบริหารส่วนตำบลนางาม อำเภอเรณูนคร จังหวัดนครพนม	
แบบแปลน	แผนที่โครงการเสริมผิวจราจรถนนลูกรัง บ้านโนนคำ หมู่ที่ 8
สถานที่ก่อสร้าง	บ้านโนนคำ หมู่ที่ 8 ตำบลนางาม อำเภอเรณูนคร จังหวัดนครพนม
เขียนแบบ	นายแดน นวลดา นายช่างโยธาอาวุโส
ตรวจสอบ	นายบุญ พิพัฒน์การวิบูลย์ หัวหน้าฝ่ายก่อสร้างและซ่อมบำรุง
เห็นชอบ	นายเทพพร สงวนพงษ์ ผู้อำนวยการกองช่าง
เห็นชอบ	นางอัญชนา เบ็ญระเหม ปลัด อบต. นางาม
อนุมัติ	นายรัตน ศรีมิตตะ นายก อบต. นางาม
แบบเลขที่	
แบบแสดง	AS SHOW
มาตรฐาน	AS SHOW
ว/ด/ป	
แผ่นที่	จำนวนแผ่น